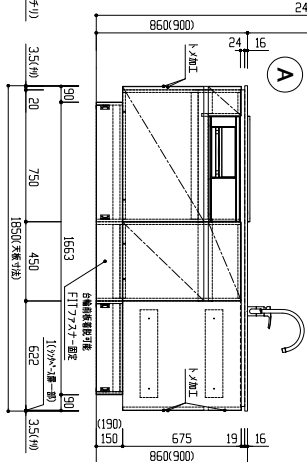
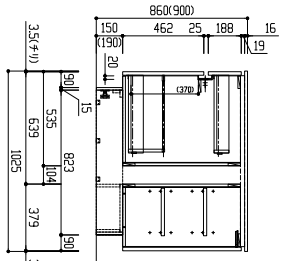
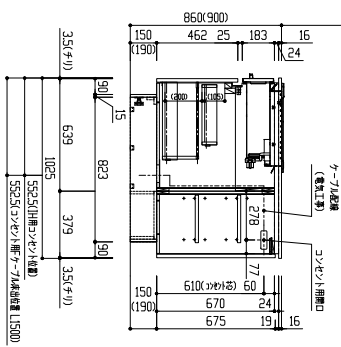
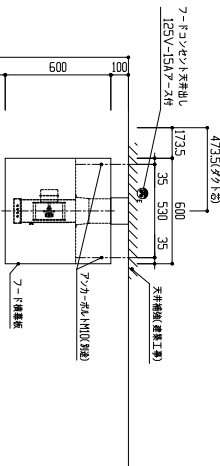
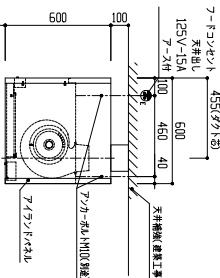
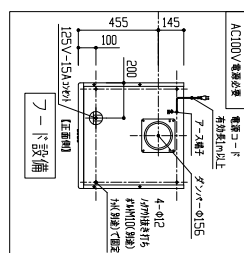
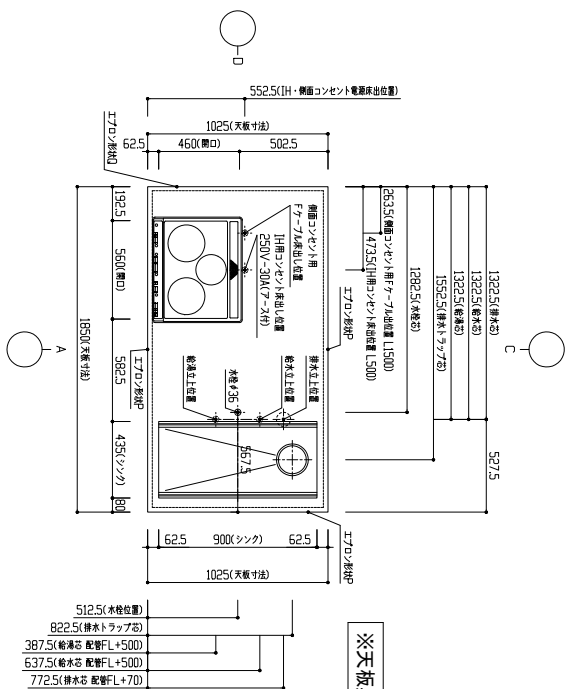
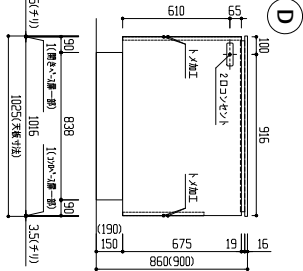
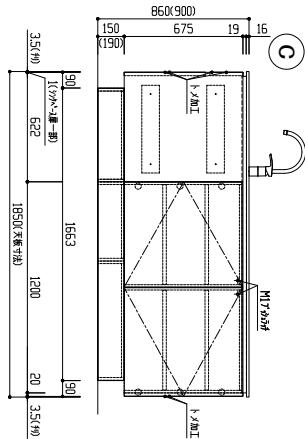


※図面上の寸法は標準がメタミツのときのものです。

図面名	ie-mon リンネルキッチン_右勝手_食洗機なしプラン
整理No.	1 / 1

ie-mon	※工事内容 1. 下地工事 2. 配管工事 3. 電気工事 4. 給排水工事 5. 天板工事 6. 天板の取り付け 7. 天板の取り付け 8. 天板の取り付け
--------	---

製図者	検査者	作成年月日
担当		

縮尺	1/30 (A3)
----	-----------