



壁（建築工事）

壁（建築工事）

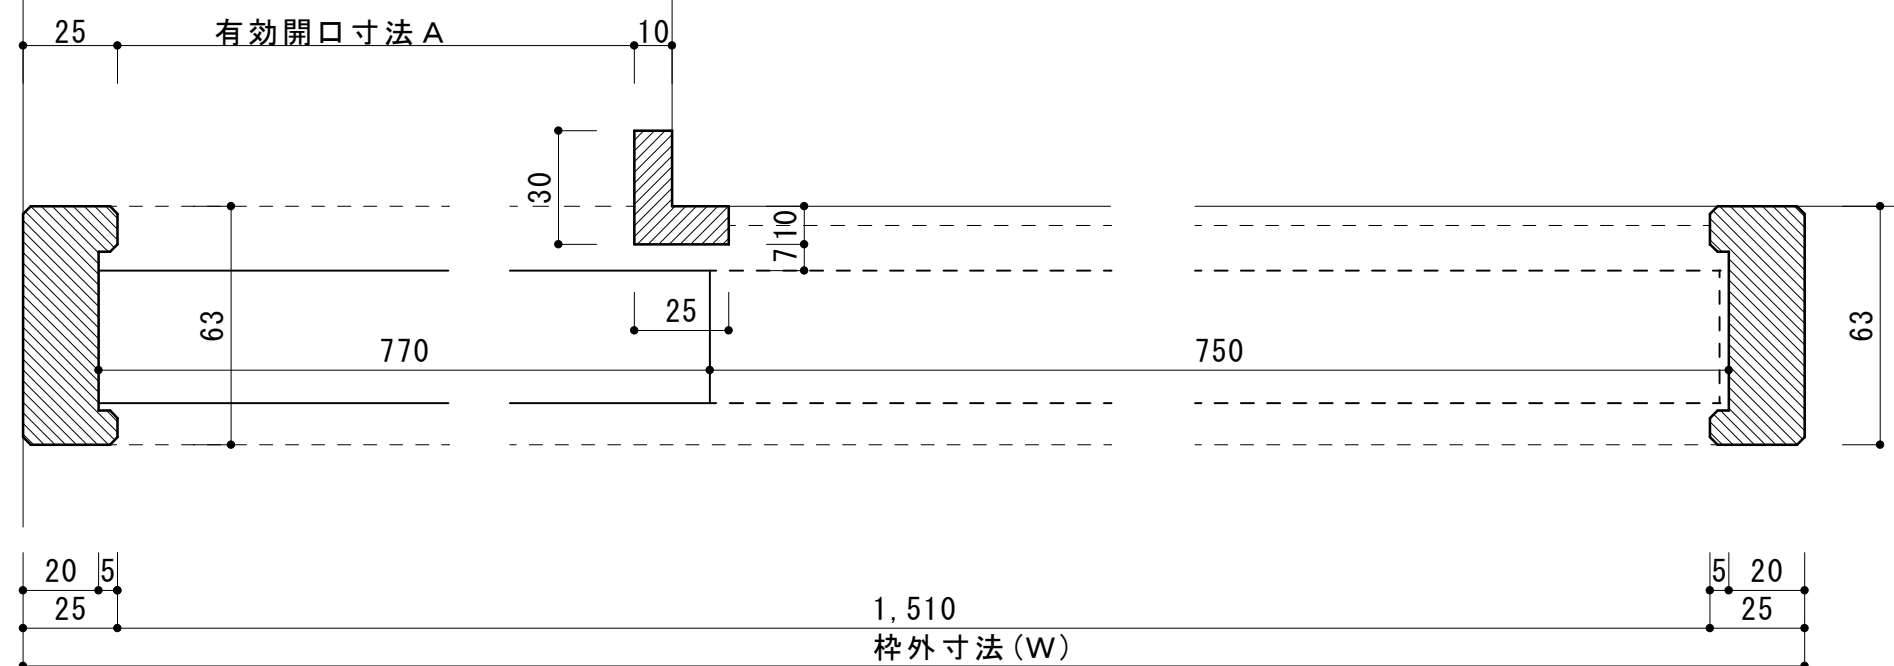

平面図

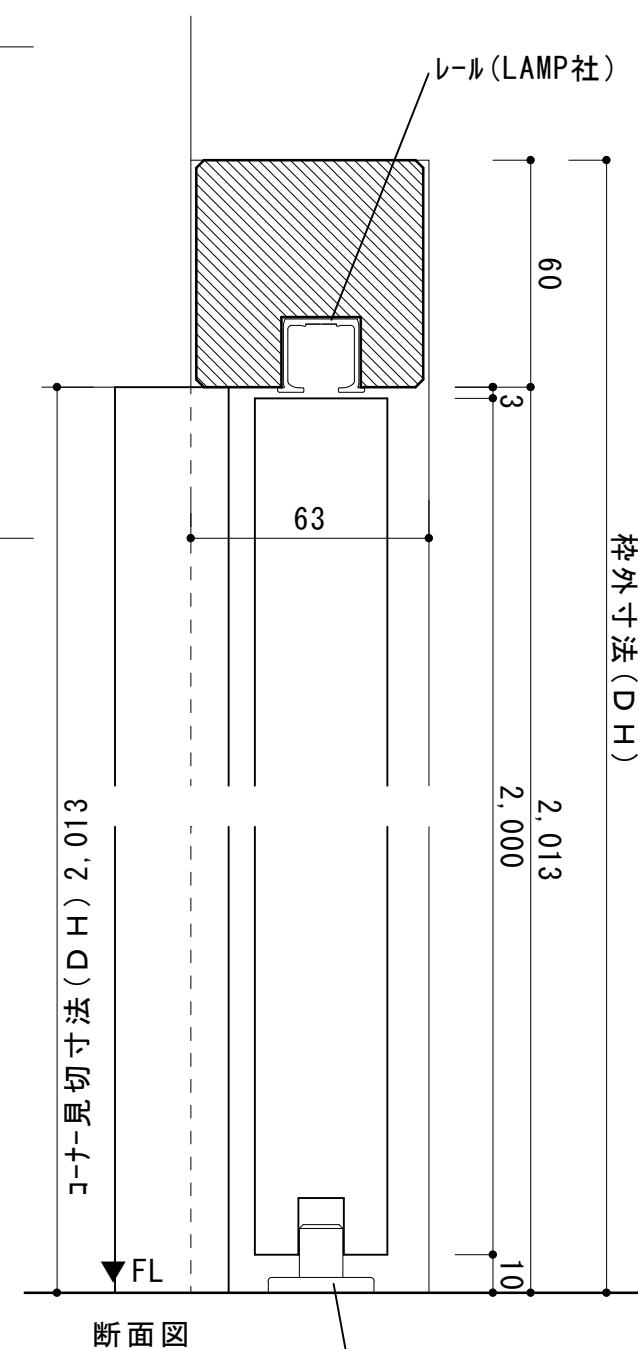

断面図

対応ドア	W770ﾄﾞｱ
有効開口寸法 A	745
枠外寸法 (W)	1,560
枠外寸法 (D H)	2,073

※縦枠がち納まりです。

※本図面は推奨ですので

枠と建築壁との納まり（ヨリ）は、必ずご検討の上、施工お願い致します。

片引きドア (W770) アウトセット枠 (63mm)

scale

1/2

株式会社 ie-mon