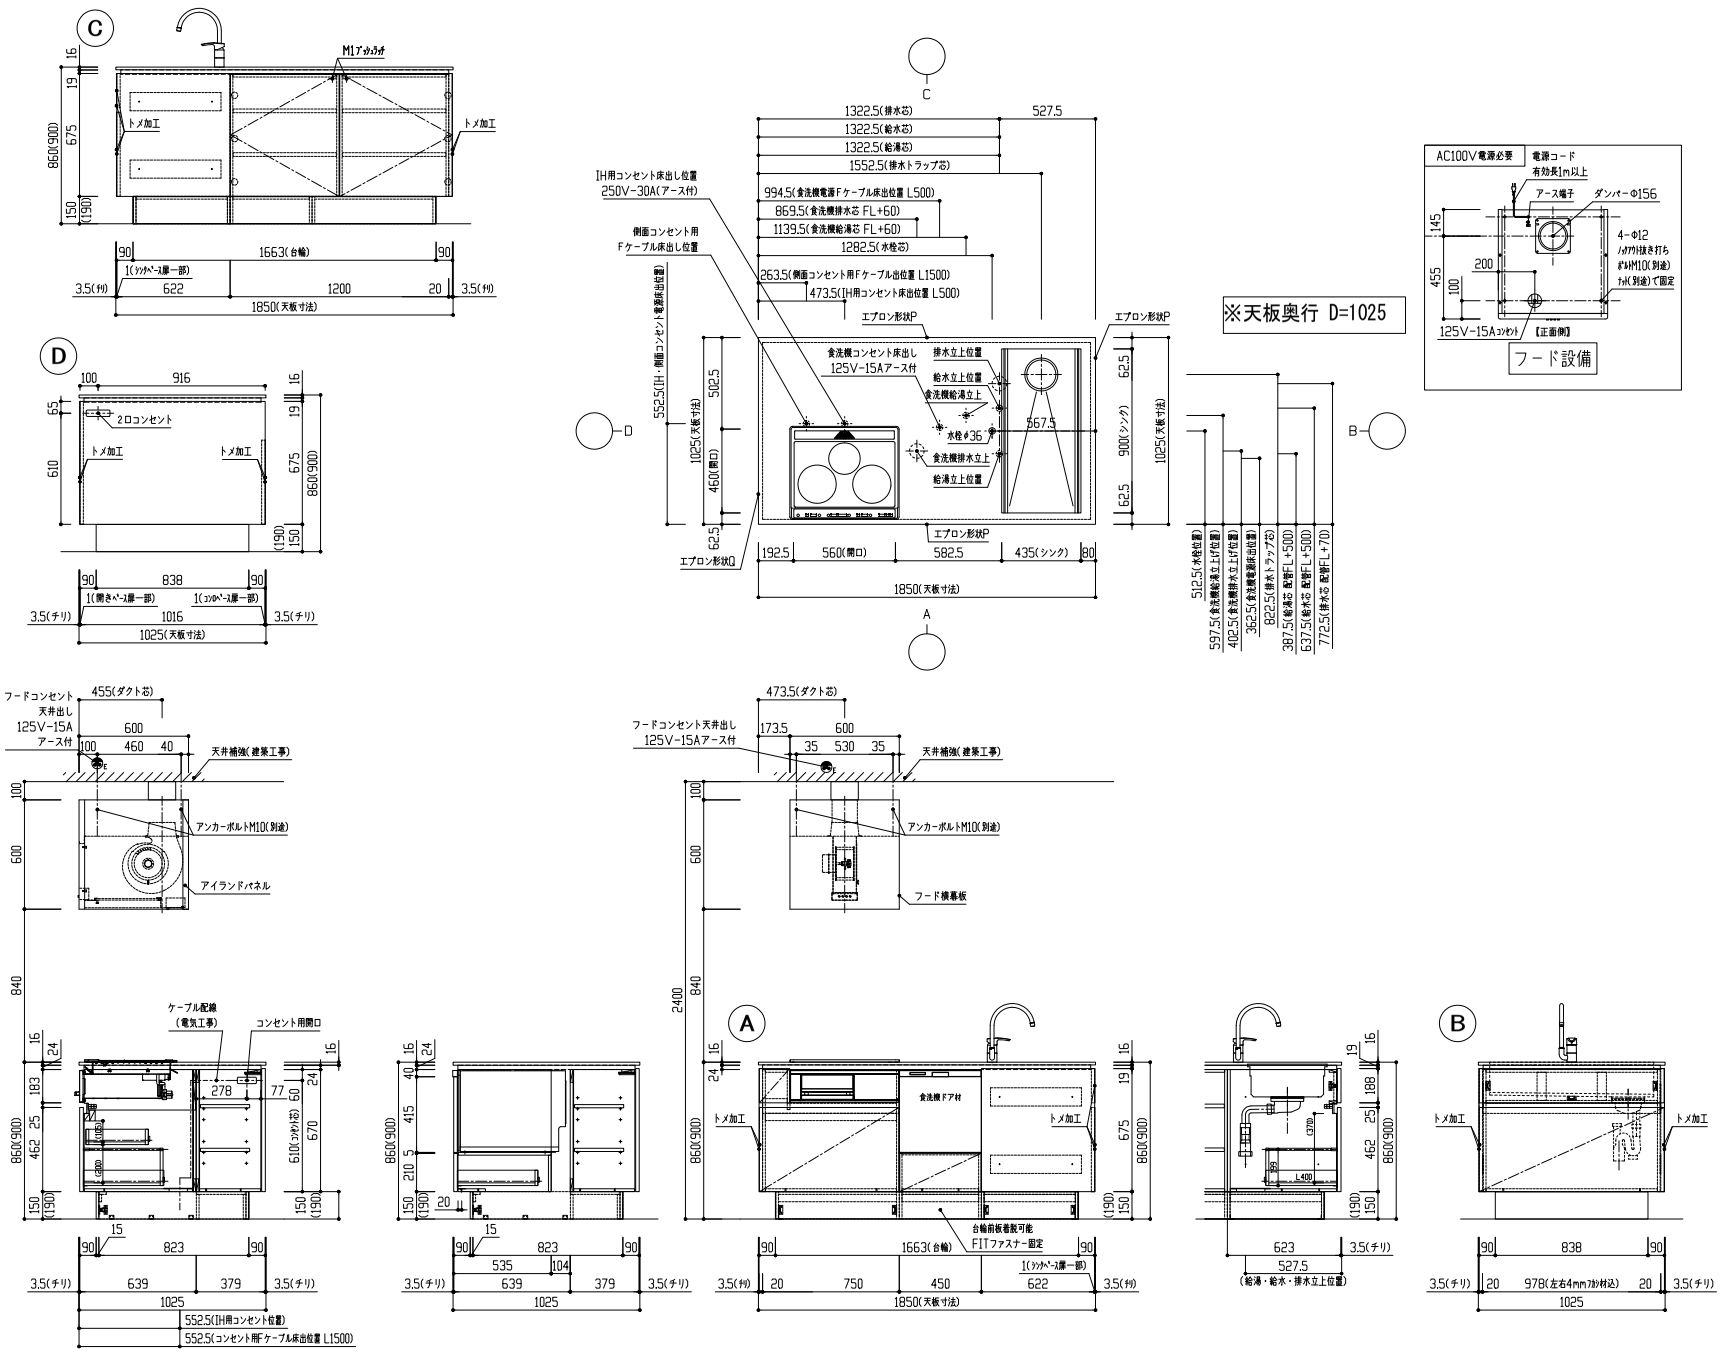

※図面上の寸法は扉種がメラミンのときのものです。

ie-mon

■工事区分
※下記工事につきましては、弊社工事には含んでおりません。建築及び設備工事にてお願いします。
1.ｶﾞｽ配管工事:一次工事及び器具への接続
2.給排水工事 :一次工事及び器具への接続
3.電気工事 :一次工事及び器具への接続
4.換気設備工事:一次工事及び器具への接続
5.取付けの為の下地工事
6.天板と壁との間のｺｰｷﾝｸﾞ工事
7.設備及び取付下地等の墨だし工事
8.吊ｶﾞﾅの材料及び設置工事

製図者	検図者	作成年月日	現場名	図面No.
			–	–
担当者		縮尺 1/30(A3)	図面名 ie-monオリジナルキッチン_右勝手_浅型食洗機プラン	整理No. 1／1