



※本図面は推奨ですので
 枠と建築壁との納まり(ヨリ)は、必ずご検討の上、施工お願い致します。

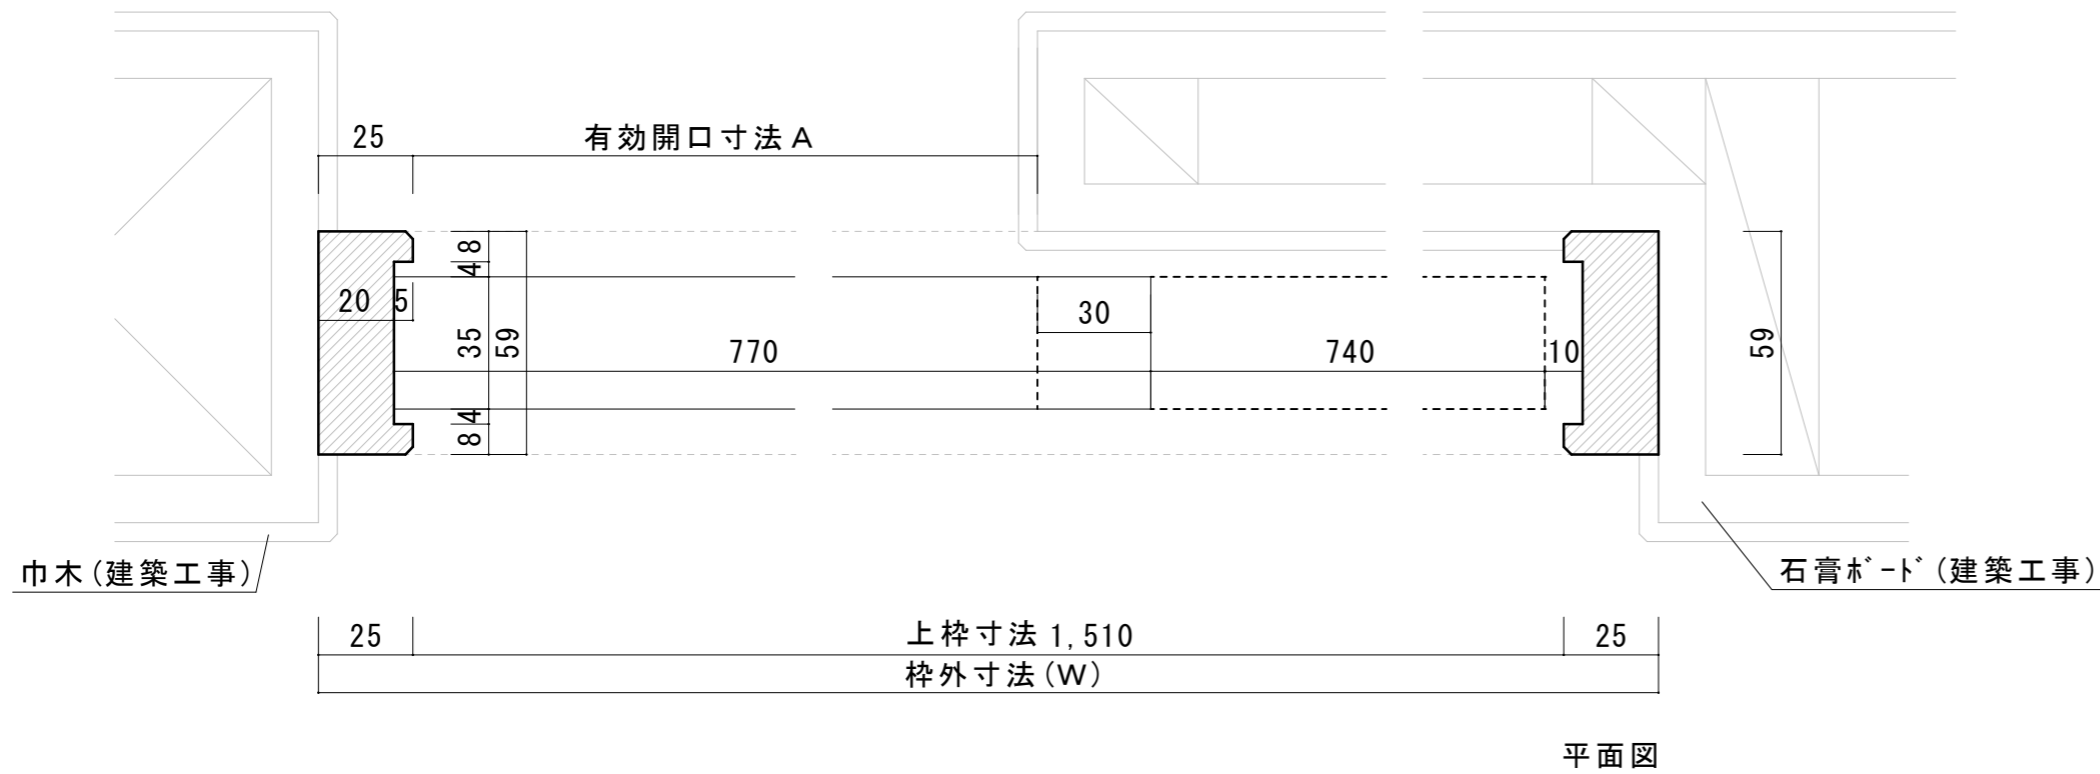

対応ドア	W770 ⁷
有効開口寸法 A	735
枠外寸法 (W)	1,560
枠外寸法 (DH)	2,047
備考	-

- ※縦枠がち納まりです。
- ※組立専用ビス・木ダボは同封しておりません。
- ※カットせずにご使用下さい。

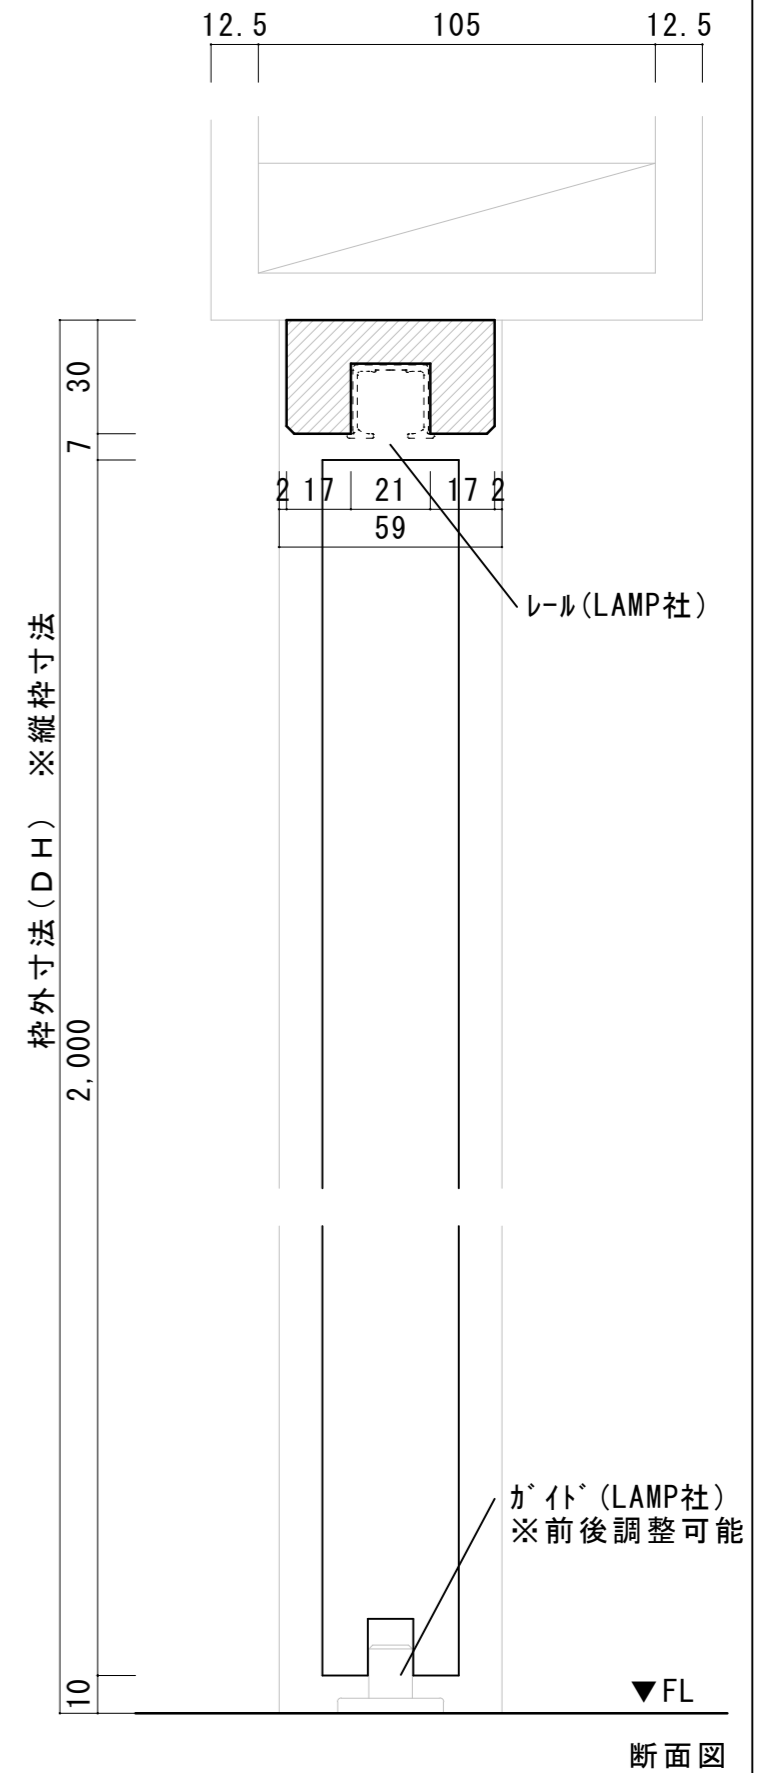

片引きドア (W770) スマート枠 (59mm)

scale

1/2

株式会社 ie-mon