



※本図面は推奨ですので  
 枠と建築壁との納まり(ヨリ)は、必ずご検討の上、施工お願い致します。

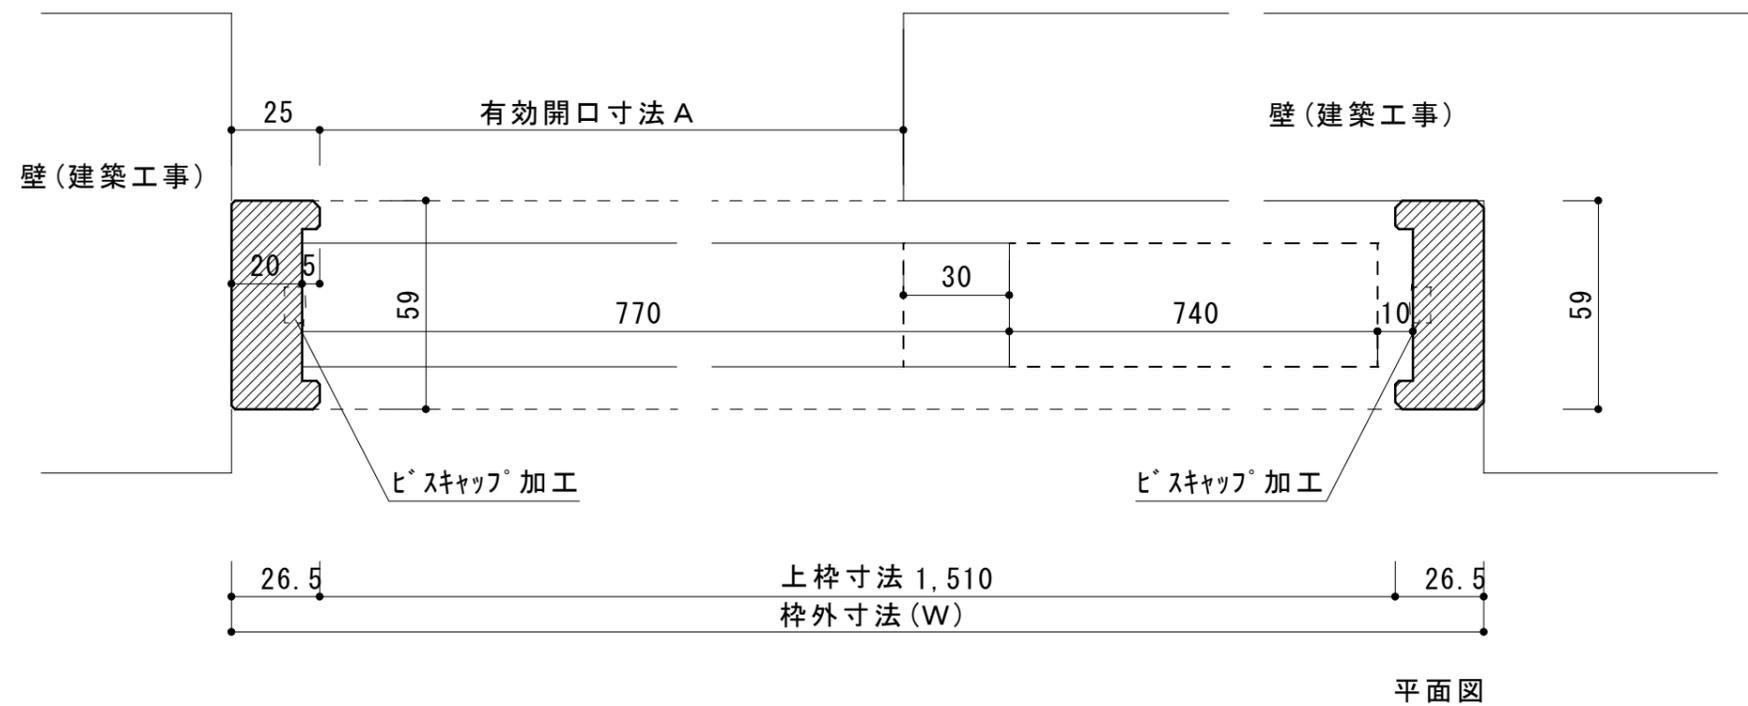

対応ドア	W770ト7
有効開口寸法 A	735
枠外寸法 (W)	1,563
枠外寸法 (DH)	2,047
備考	-

※縦枠がち納まりです。  
 ※組立専用ビス・木ダボは同封しておりません。  
 ※カットせずにご使用下さい。

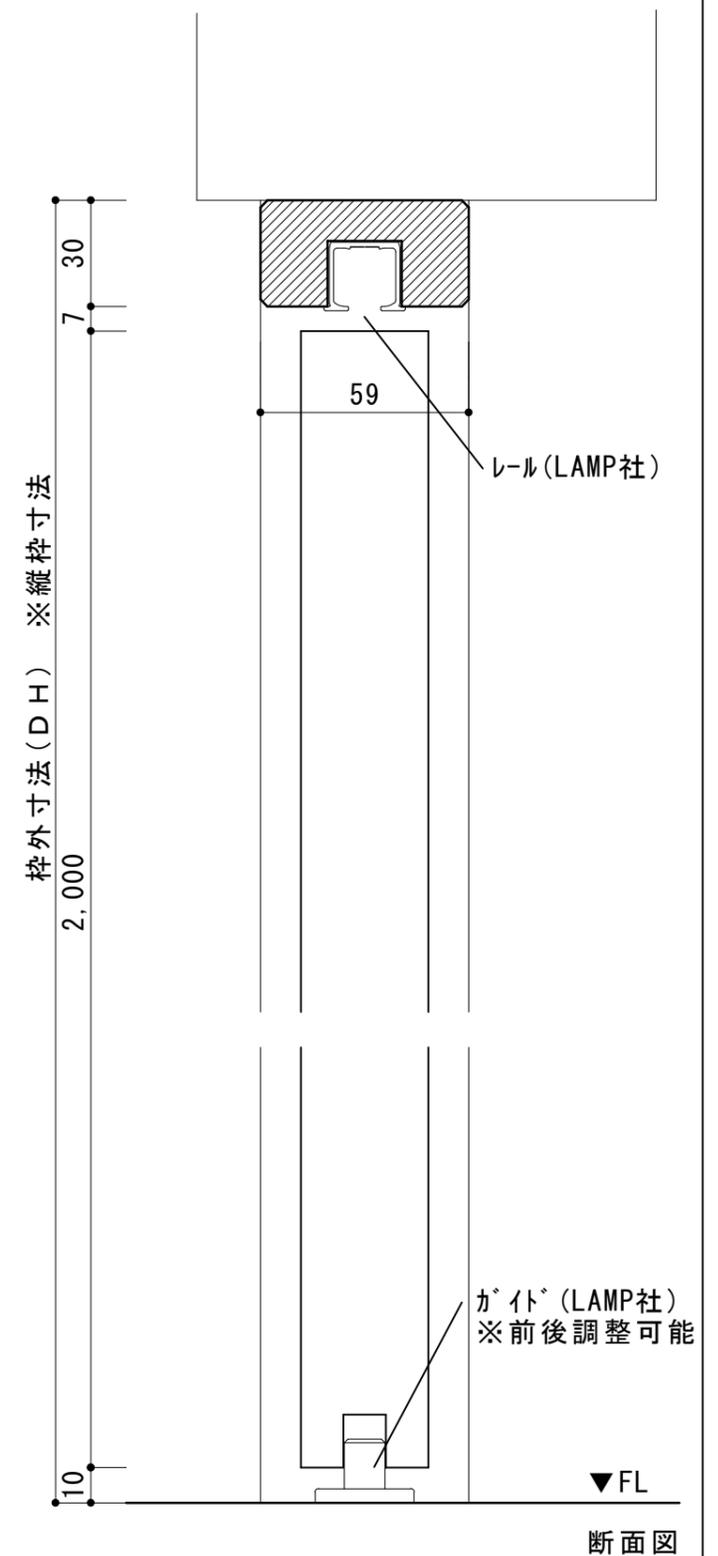

片引きドア (W770) スマート枠 (59mm)

scale 1/2  
 作成日時 2020.03.16

株式会社 ie-mon