
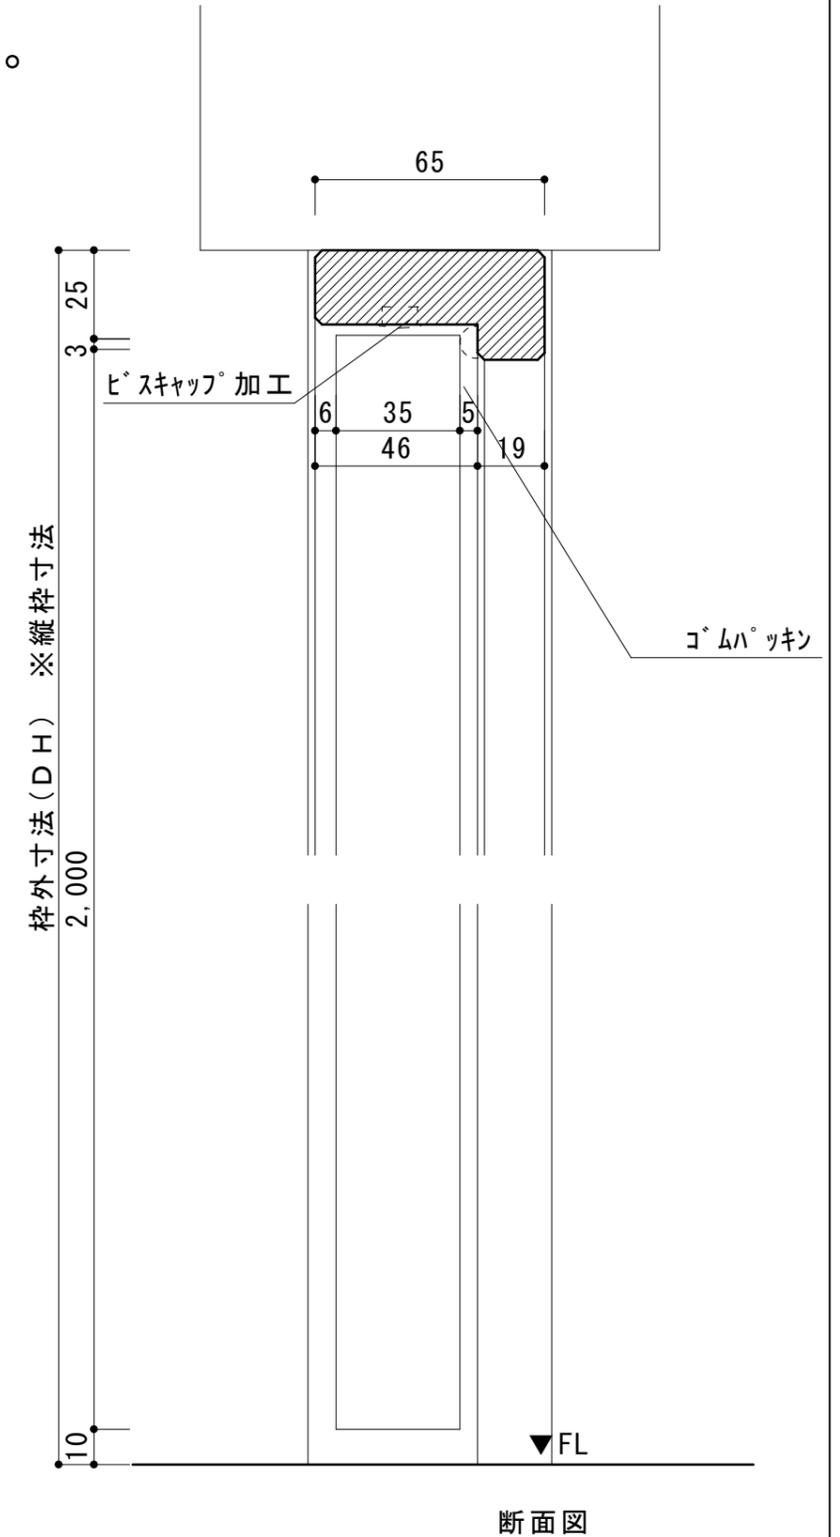


※本図面は推奨ですので  
 枠と建築壁との納まり(ヨリ)は、必ずご検討の上、施工お願い致します。

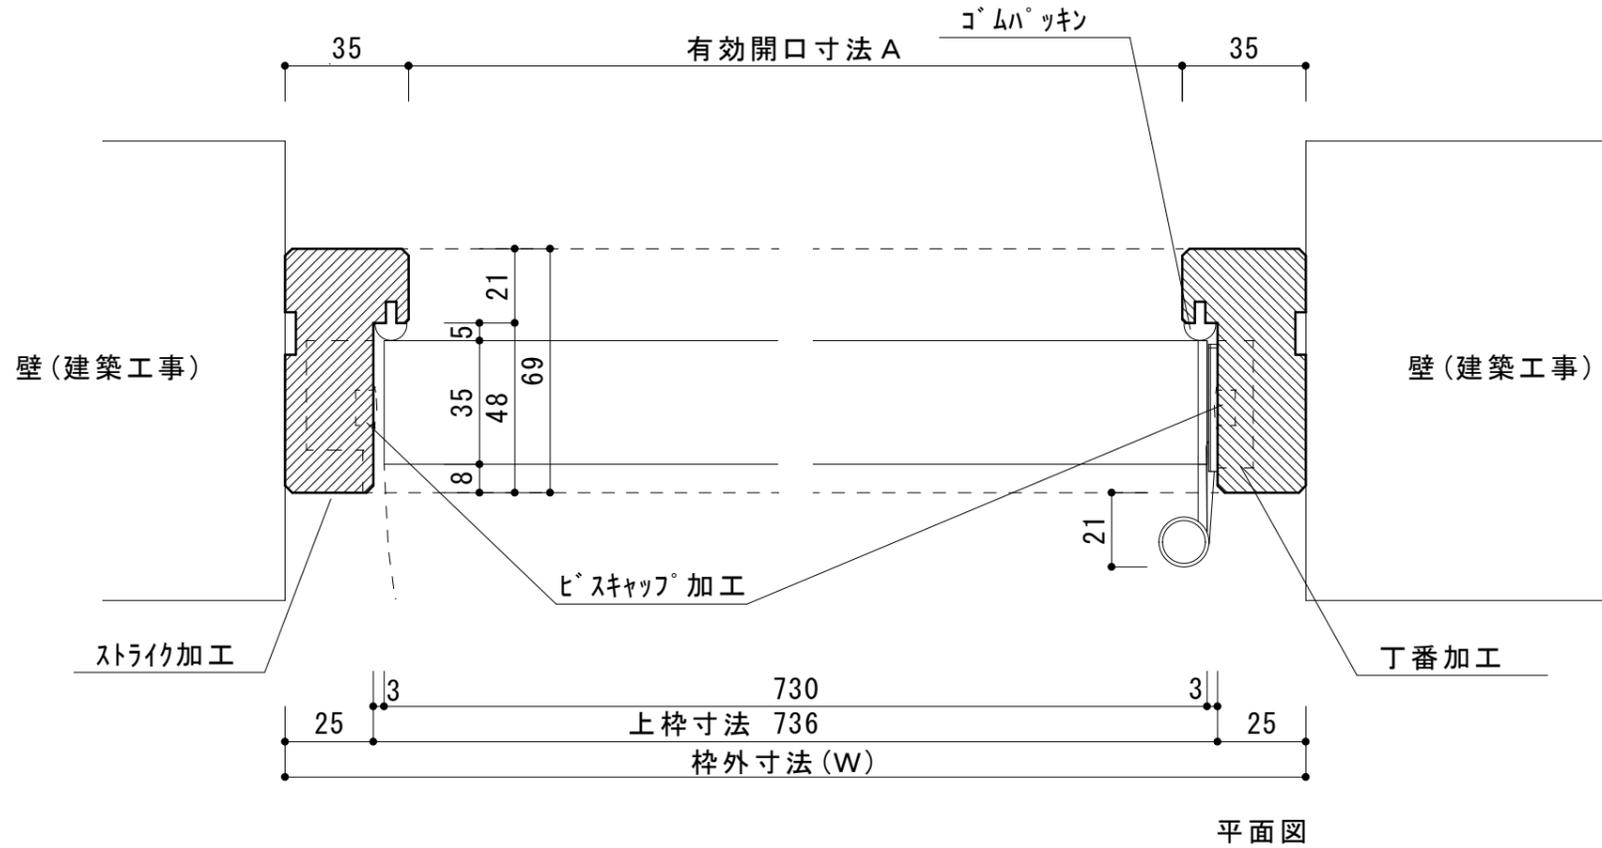

対応ドア	W730ト7
有効開口寸法 A	716
枠外寸法 (W)	786
枠外寸法 (DH)	2,038
備考	枠に旗丁番・ストライク取付加工有

※縦枠がち納まりです。  
 ※本図面は右勝手(R)です。

片開きドア (W730) 半枠 (69mm)

scale 1/2  
 作成日時 2020.03.16

株式会社 ie-mon