



※本図面は推奨ですので
枠と建築壁との納まり(ヨリ)は、必ずご検討の上、施工お願い致します。

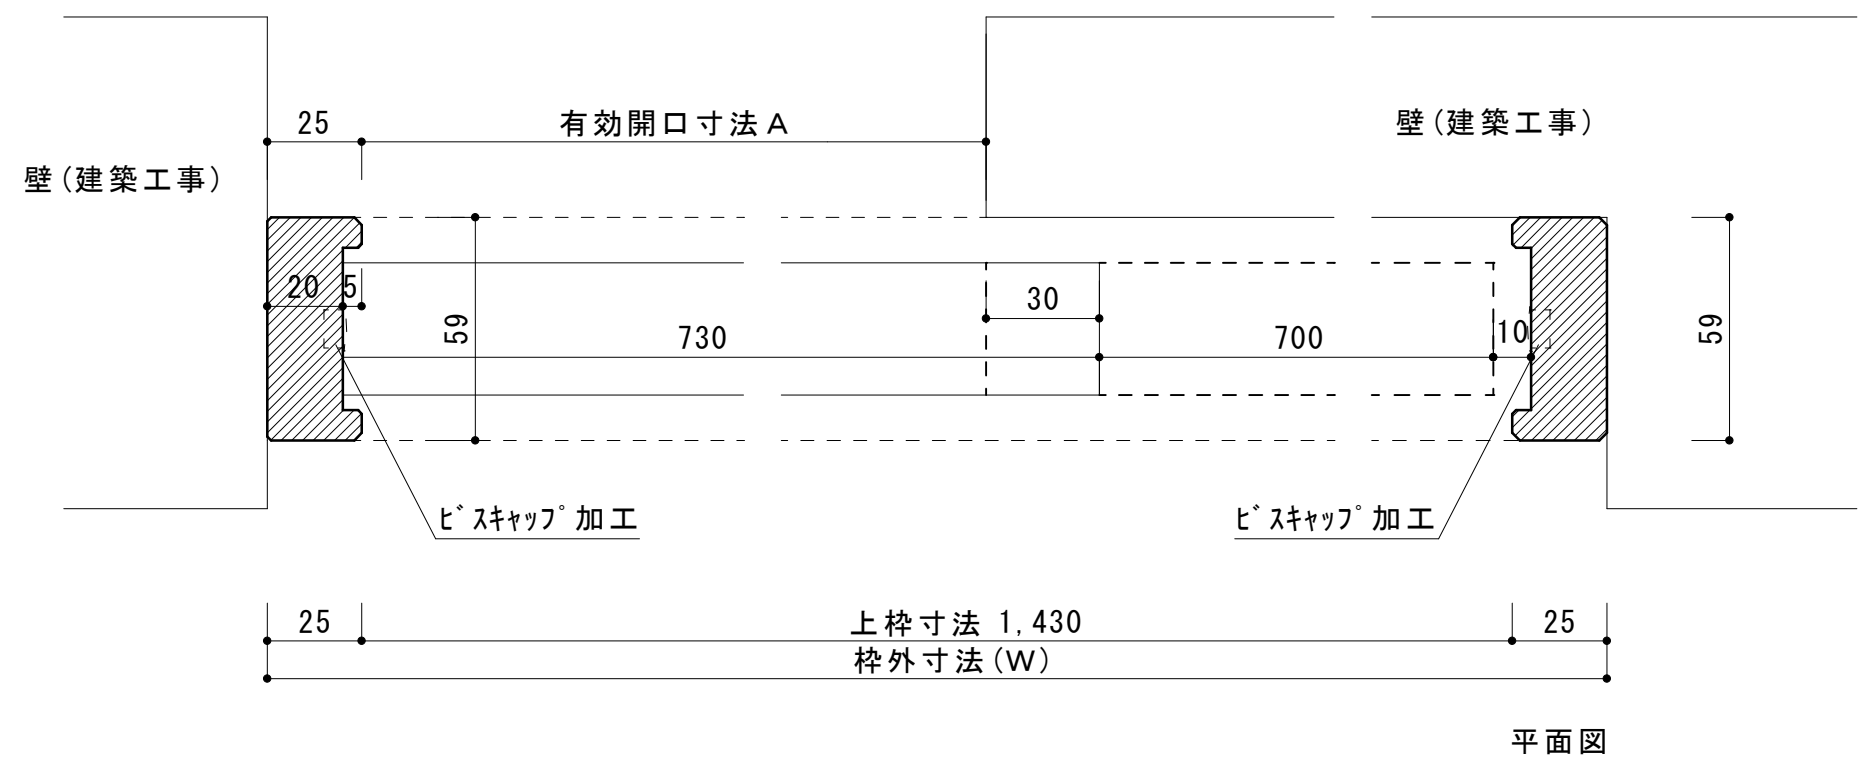

対応ドア	W730ﾄﾞｱ
有効開口寸法 A	695
枠外寸法 (W)	1,480
枠外寸法 (D H)	2,047
備考	-

※縦枠がち納まりです。
※組立専用ビス・木ダボは同封しておりません。
※カットせずにご使用下さい。

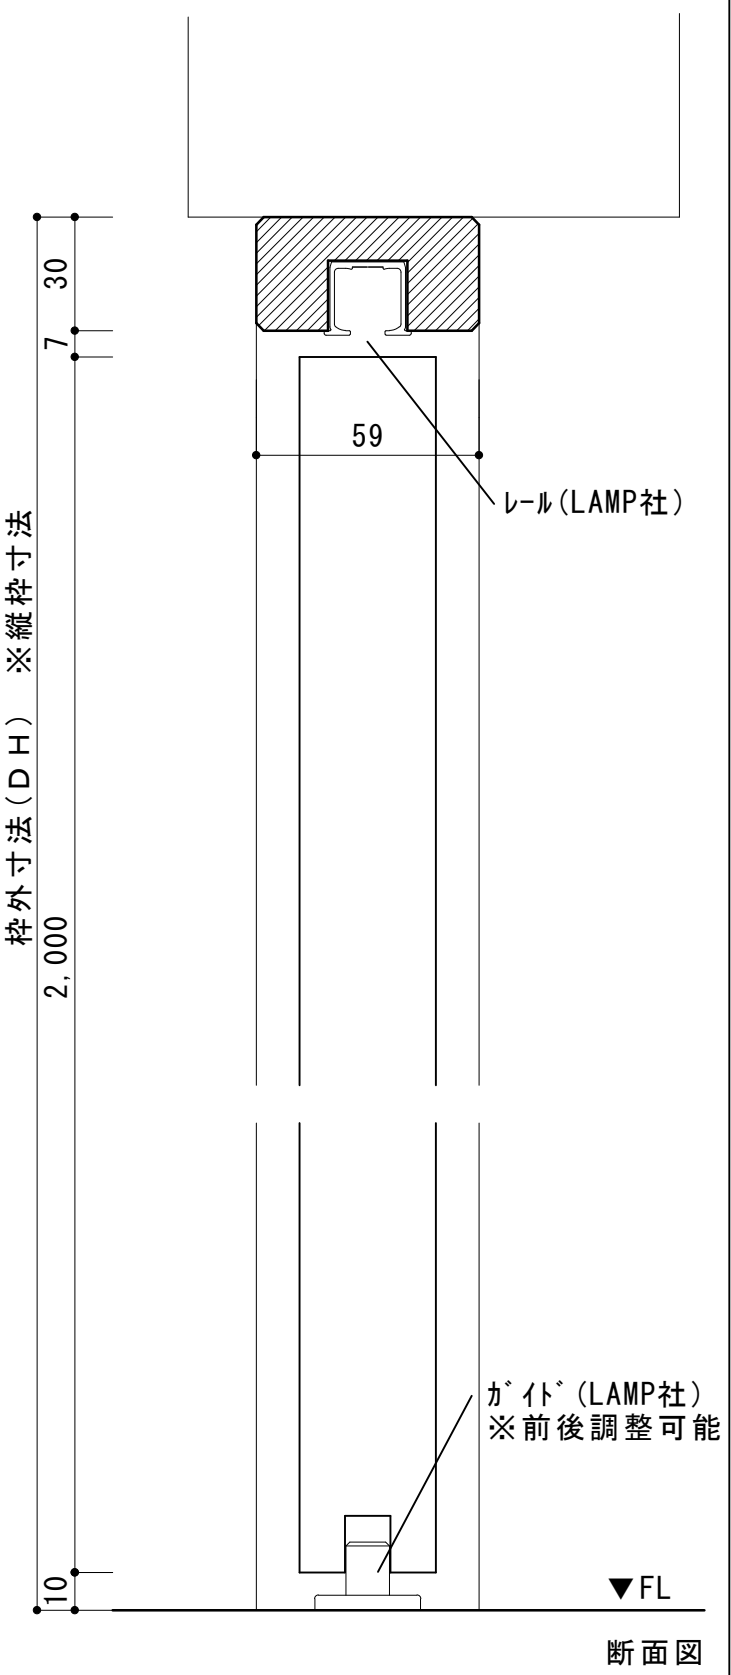

片引きドア (W730) スマート枠 (59mm)

scale 1/2
作成日時 2020. 03. 16

株式会社 ie-mon